13507




ΕΦΗΜΕΡΙΣ ΤΗΣ ΚΥΒΕΡΝΗΣΕΩΣ

ΤΗΣ ΕΛΛΗΝΙΚΗΣ ΔΗΜΟΚΡΑΤΙΑΣ

ΤΕΥΧΟΣ ΤΕΤΑΡΤΟ **Αρ. Φύλλου 1370**

16 Δεκεμβρίου 2003

ΠΕΡΙΕΧΟΜΕΝΑ

ΑΠΟΦΑΣΕΙΣ

ΑΠΟΦΑΣΕΙΣ

Αριθ. 49310 (1)

Τροποποίηση της 26643/4170/5.12.2001 (ΦΕΚ1026/Δ) απόφασης Υφυπουργού «΄Εγκριση Γενικών Κατευθύνσεων Ειδικά Ρυθμιζόμενης Πολεοδομικής Δραστηριότητας (Π.Ε.Ρ.Π.Ο.) ιδιοκτητών γης στην εκτός σχεδίου πόλεως και εκτός οικισμών προ του 1923, καθώς και οικισμών μέχρι 2000 κατοίκους, στο Νομό Ευβοίας».

Η ΥΠΟΥΡΓΟΣ ΠΕΡΙΒΑΛΛΟΝΤΟΣ, ΧΩΡΟΤΑΞΙΑΣ ΚΑΙ ΔΗΜΟΣΙΩΝ ΕΡΓΩΝ

Έχοντας υπόψη:

1. Τις διατάξεις του άρθρου 24 του νόμου 2508/97 «Βιώσιμη οικιστική ανάπτυξη των πόλεων και οικισμών της χώρας και άλλες διατάξεις» (Α΄ 38).

2. Τις διατάξεις του άρθ. 29 του Ν. 1558/1985 «Κυβέρνηση και Κυβερνητικά Όργανα» (Α 137) που προστέθηκε με το άρθρο 27 του Ν. 2081/1992 (Α 154) και αντικαταστάθηκε με την παρ. 2α του άρθρου 1 του Ν. 2469/1997 (Α 38).

3. Την Υ6/31.10.2001 απόφαση του Πρωθυπουργού και της Υπουργού Περιβάλλοντος, Χωροταξίας και Δημοσίων Έργων για την «Ανάθεση αρμοδιοτήτων Υπουργού Περιβάλλοντος, Χωροταξίας και Δημοσιών ΄Εργων στους Υφυπουργούς Περιβάλλοντος, Χωροταξίας και Δημοσίων Έργων, Ροδούλα Ζήση και Ιωάννη Τσακλίδη.

4. Την 13/2001 απόφαση του Νομαρχιακού Συμβουλίου Ευβοίας.

5. Την 157/2003 γνωμοδότηση του ΣτΕ.

6. Την από 9.10.2003 γνωμοδότηση του Κεντρικού Συμβουλίου Χωροταξίας Οικισμού και Περιβάλλοντος στην 24η Συνεδρίασή του, πράξη 152.

7. Το 45119/14.11.2003 ενημερωτικό σημείωμα της Δ/νσης Χωροταξίας, στο οποίο αναπτύσσονται οι τρόποι με τους οποίους είναι δυνατόν να επιλυθεί το θέμα της μη παραβίασης της αρχής της δικαιολογημένης εμπιστοσύνης προς τους πολίτες.

8. Την από 20.11.2003 εντολή της Υφυπουργού Υ.ΠΕ.ΧΩ.Δ.Ε. για άμεση αναπομπή στο ΚΣΧΟΠ.

9. Την από 20.11.2003 γνωμοδότηση του Κεντρικού Συμβουλίου Χωροταξίας Οικισμού και Περιβάλλοντος στην 31η Συνεδρίασή του, πράξη 208.

Το γεγονός ότι από τις κανονιστικές διατάξεις της απόφασης δεν προκαλείται δαπάνη σε βάρος του κρατικού προϋπολογισμού και των οικείων ΟΤΑ, αποφασίζουμε:

Τροποποιείται η 26643/4170/12.11.2001 (ΦΕΚ 1026/ 5.12.2001) απόφαση Υφυπουργού Υ.ΠΕ.ΧΩ.Δ.Ε περί «εγκρίσεως γενικών κατευθύνσεων ειδικά ρυθμιζόμενης πολεοδομικής δραστηριότητας (ΠΕΡΠΟ) ιδιοκτητών γης στην εκτός σχεδίου πόλεως και εκτός οικισμών προ του 1923, καθώς και οικισμών μέχρι 2000 κατοίκους, στο νομό Εύβοιας» ως εξής:

Α. Αντικαθίσταται ο Πίνακας της παραγράφου 2β με τον παρακάτω Πίνακα

id		eidos	ota_97_id	embado_str (στρ.)		max_poleodo (στρ.)
Π_1		Β' ΚΑΤΟΙΚΙΑ	0401	16.804		1.000
Π_2		Β' ΚΑΤΟΙΚΙΑ		30.791		2.100
			0411		27.559	
			0425		1.439	
			0404		1.793	
Π_3		Β' ΚΑΤΟΙΚΙΑ		22.105		500
			0411		13.938	
			0404		428	
			0404		7.739	
Π_4		Β' ΚΑΤΟΙΚΙΑ		27.350		1.000
	Π_4_01		0420		2.651	
	Π_4_02		0420		1.730	
	Π_4_03		0420		2.972	
	Π_4_04		0413		6.101	
	Π_4_05		0413		722	
	Π_4_06		0409		2.573	
	Π_4_07		0409		2.593	
	Π_4_08		0409		2.675	
	Π_4_09		0409		3.261	
	Π_4_10		0409		2.072	
Π_5		Α' & Β' ΚΑΤΟΙΚΙΑ		13.402		2.500
	Π_5_01		0402		4.908	
	Π_5_02		0402		4.105	
	Π_5_03		0402		3.248	
	Π_5_04		0410		1.141	
ΣΥΝΟΛΟ Α' & Β' ΚΑΤΟΙΚΙΑ				13.402		2.500
ΣΥΝΟΛΟ Β' ΚΑΤΟΙΚΙΑ				97.050		4.600
ΓΕΝΙΚΟ ΣΥΝΟΛΟ				**110.452**		**7.100**

Β. Συμπληρώνεται η παράγραφος 7 και μετά τις λέξεις «...λήφθηκαν υπόψη στον υπολογισμό του οικιστικού αποθέματος» με τα παρακάτω:

(-Υπαλληλοι ΕΤΜΟΑ-ΥΠΕΧΩΔΕ στη θέση Κρωτήρι της Κοιν. Αετού του Δ. Καρύστου, 150 στρ.

- Φυσιολάτρες, στη θέση Σολάκου-Ζούμπερι στην Κοιν. Μαπμαρίου του Δ. Μαρμαρίου, 74 στρ.

- Υπαλλήλων Υπ. Γεωργίας «Η Εστία» στη θέση Ανθηδών στην Κοιν. Λουκισίων του Δ. Ανθηδώνος, 863στρ.

- Υπάλληλοι Κολεγίου Αθηνών Π.Ο.ΣΥ.Π.Κ.Α. στη θέση Σκορπονέρια στην Κοιν. Λουκισίων του Δ. Ανθηδώνος, 251στρ.).

Γ. Συμπληρώνεται με νέα παράγραφο (8) μετά τις λέξεις της παραγράφου 7 «....... και ότι πληροί τις προϋποθέσεις που ορίζονται στο άρθρο 24 του Ν. 2508/97» με το παρακάτω:

«8. Ιδιωτική Πολεοδόμηση στην οποία έχει χορηγηθεί βεβαίωση της παρ. 6 του άρθρου 24 του Ν. 2508/97 πριν την γνωστοποίηση της 157/2003 γνωμοδότηση του ΣτΕ, προωθείται για τελική έγκριση έστω και αν δεν περιλαμβάνεται σε ΠΕΡΠΟ, ώστε να μην υπάρχει παραβίαση της αρχής της δικαιολογημένης εμπιστοσύνης.

(- Τρίτων, στη θέση Σκορπονέρια στην Κοιν. Λουκισίων του Δ. Ανθηδώνος, 200 στρεμ.».

Δ. Διορθώνεται ο Χάρτης 1-2α ,που συνοδεύει την παρούσα απόφαση, με την αφαίρεση της Ζώνης Π6 και την προσθήκη ειδικού συμβόλου ** (δύο αστερίσκους) για Ιδιωτικές Πολεοδομήσεις στις οποίες έχει χορηγηθεί βεβαίωση της παρ. 6 του άρθρου 24 του Ν. 2508/97, όπως φαίνεται στο πρωτότυπο διάγραμμα σε κλ. 1:100.000 που θεωρήθηκε από τον Προϊστάμενο της Δ/νσης Τοπογραφικών Εφαρμογών με την πράξη του και που αντίτυπο του σε φωτοσμίκρυνση δημοσιεύεται με την παρούσα απόφαση.

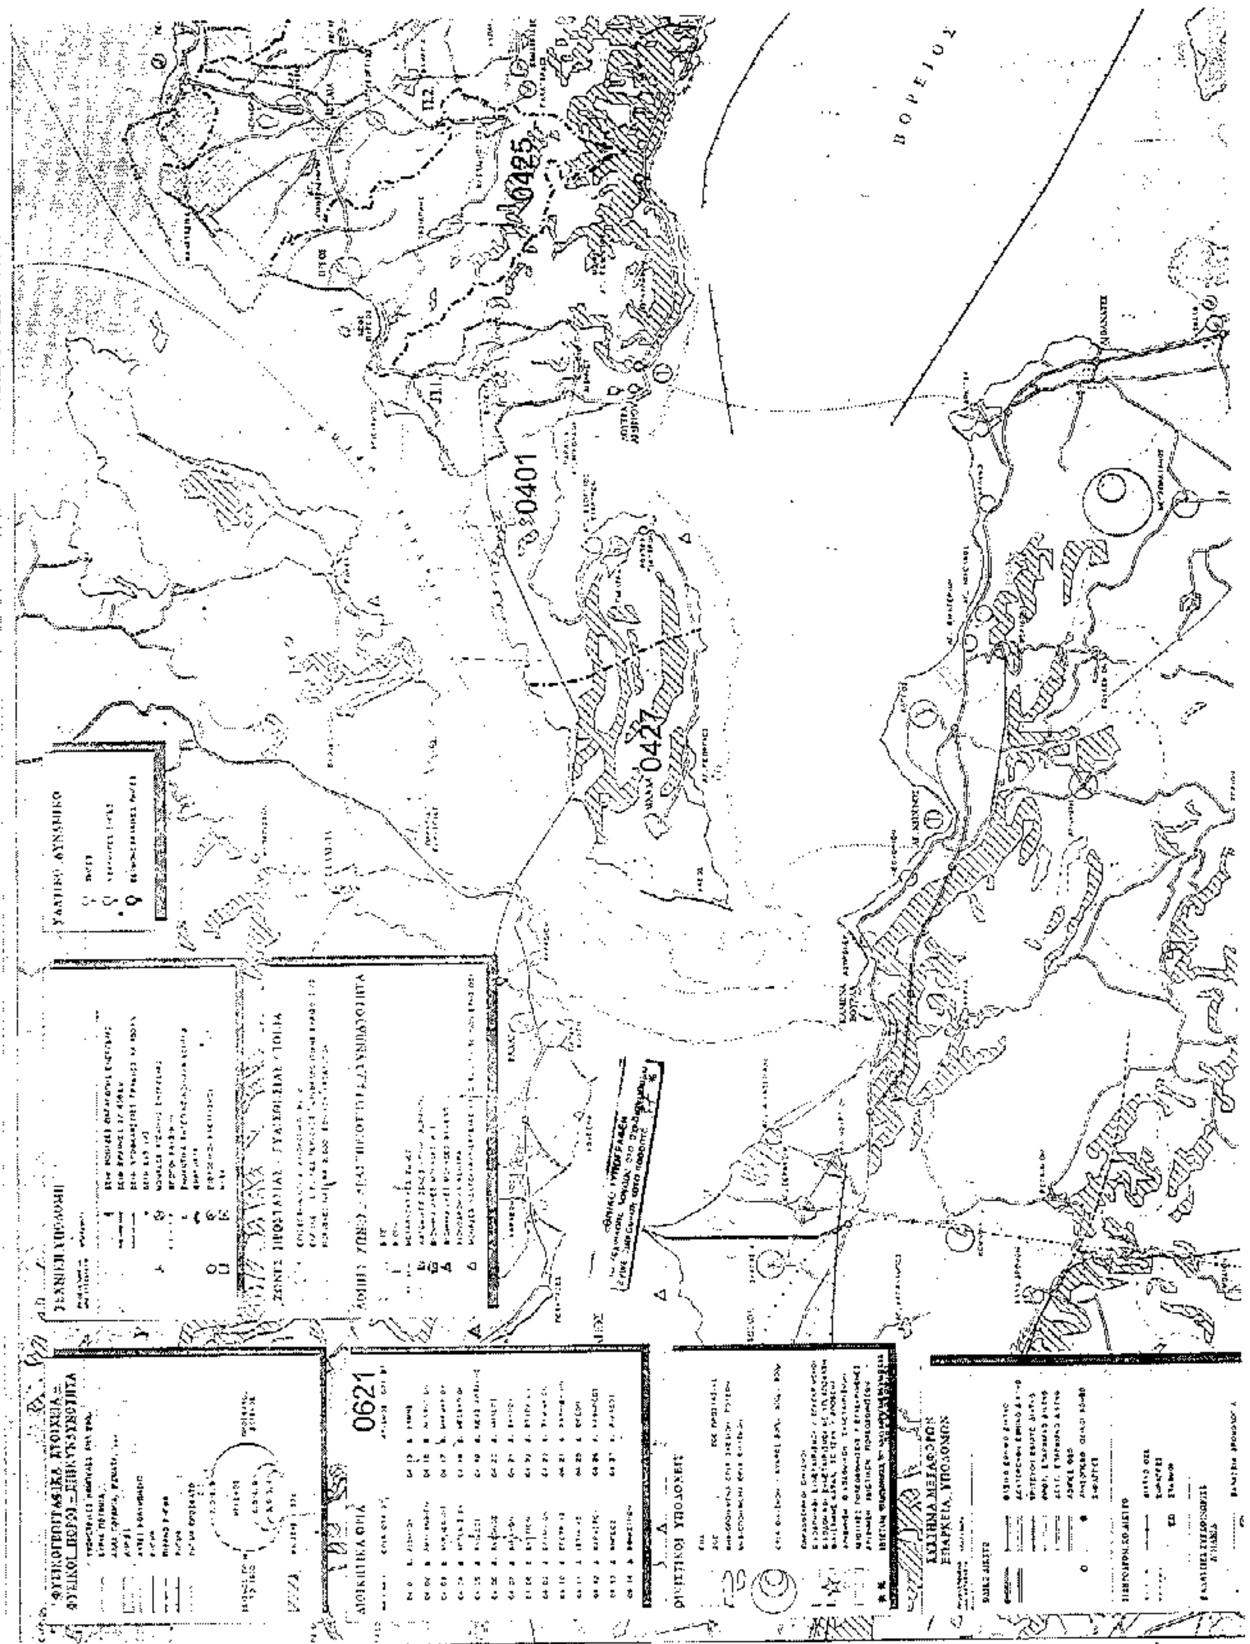
Ε. Εκτάσεις ΠΕΡΠΟ, που εμπίπτουν σε περιοχές NATURA, πριν την έκδοση της βεβαίωσης της παρ.6 του άρθρου 24 του Ν. 2508/97 απαιτείται η γνωμοδότηση της Δ/νσης Περιβαλλοντικού Σχεδιασμού.

Η απόφαση αυτή να δημοσιευθεί στην Εφημερίδα της Κυβερνήσεως.

Αθήνα, 8 Δεκεμβρίου 2003

Η ΥΦΥΠΟΥΡΓΟΣ

ΡΟΔΟΥΛΑ ΖΗΣΗ


0425
0401
0427
0621
Π.1
Π.2

ΝΟΜΟΣ ΕΥΒΟΙΑΣ

ΧΡΗΣΕΙΣ ΓΗΣ

0404

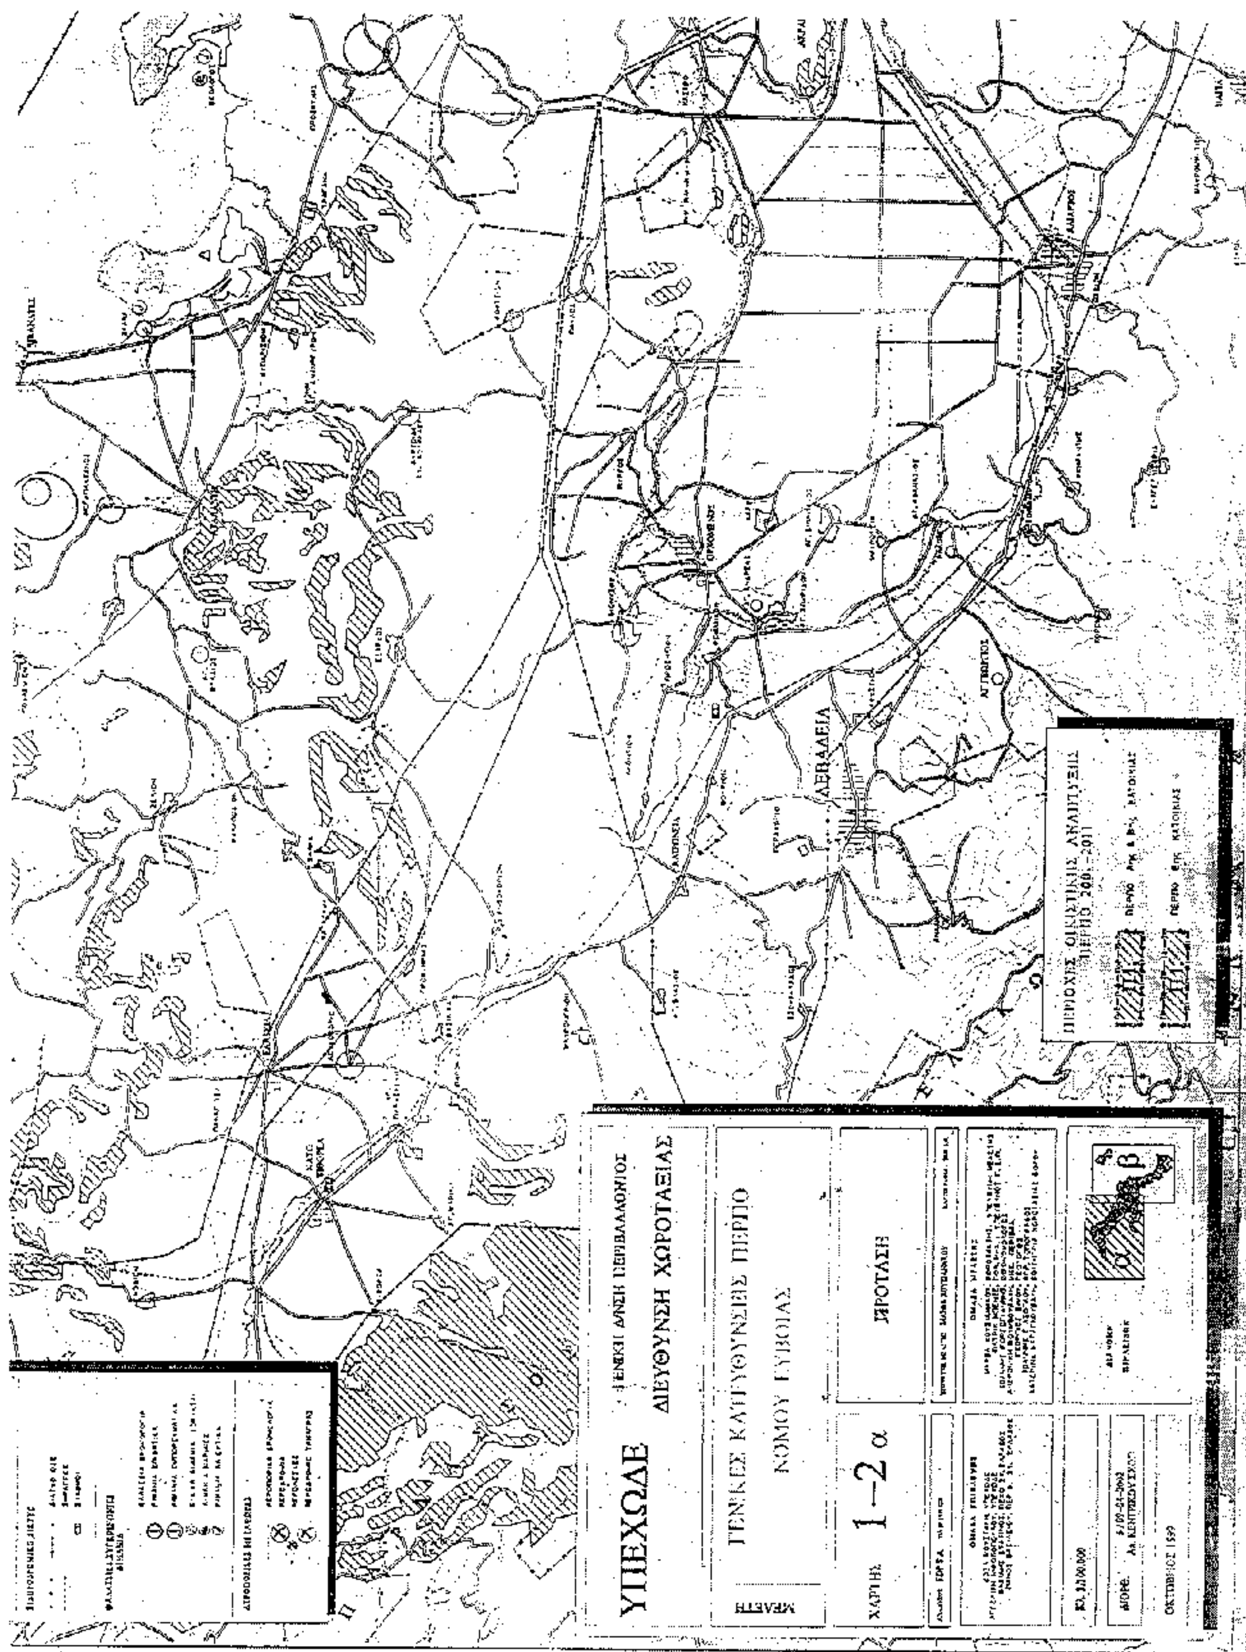
0409

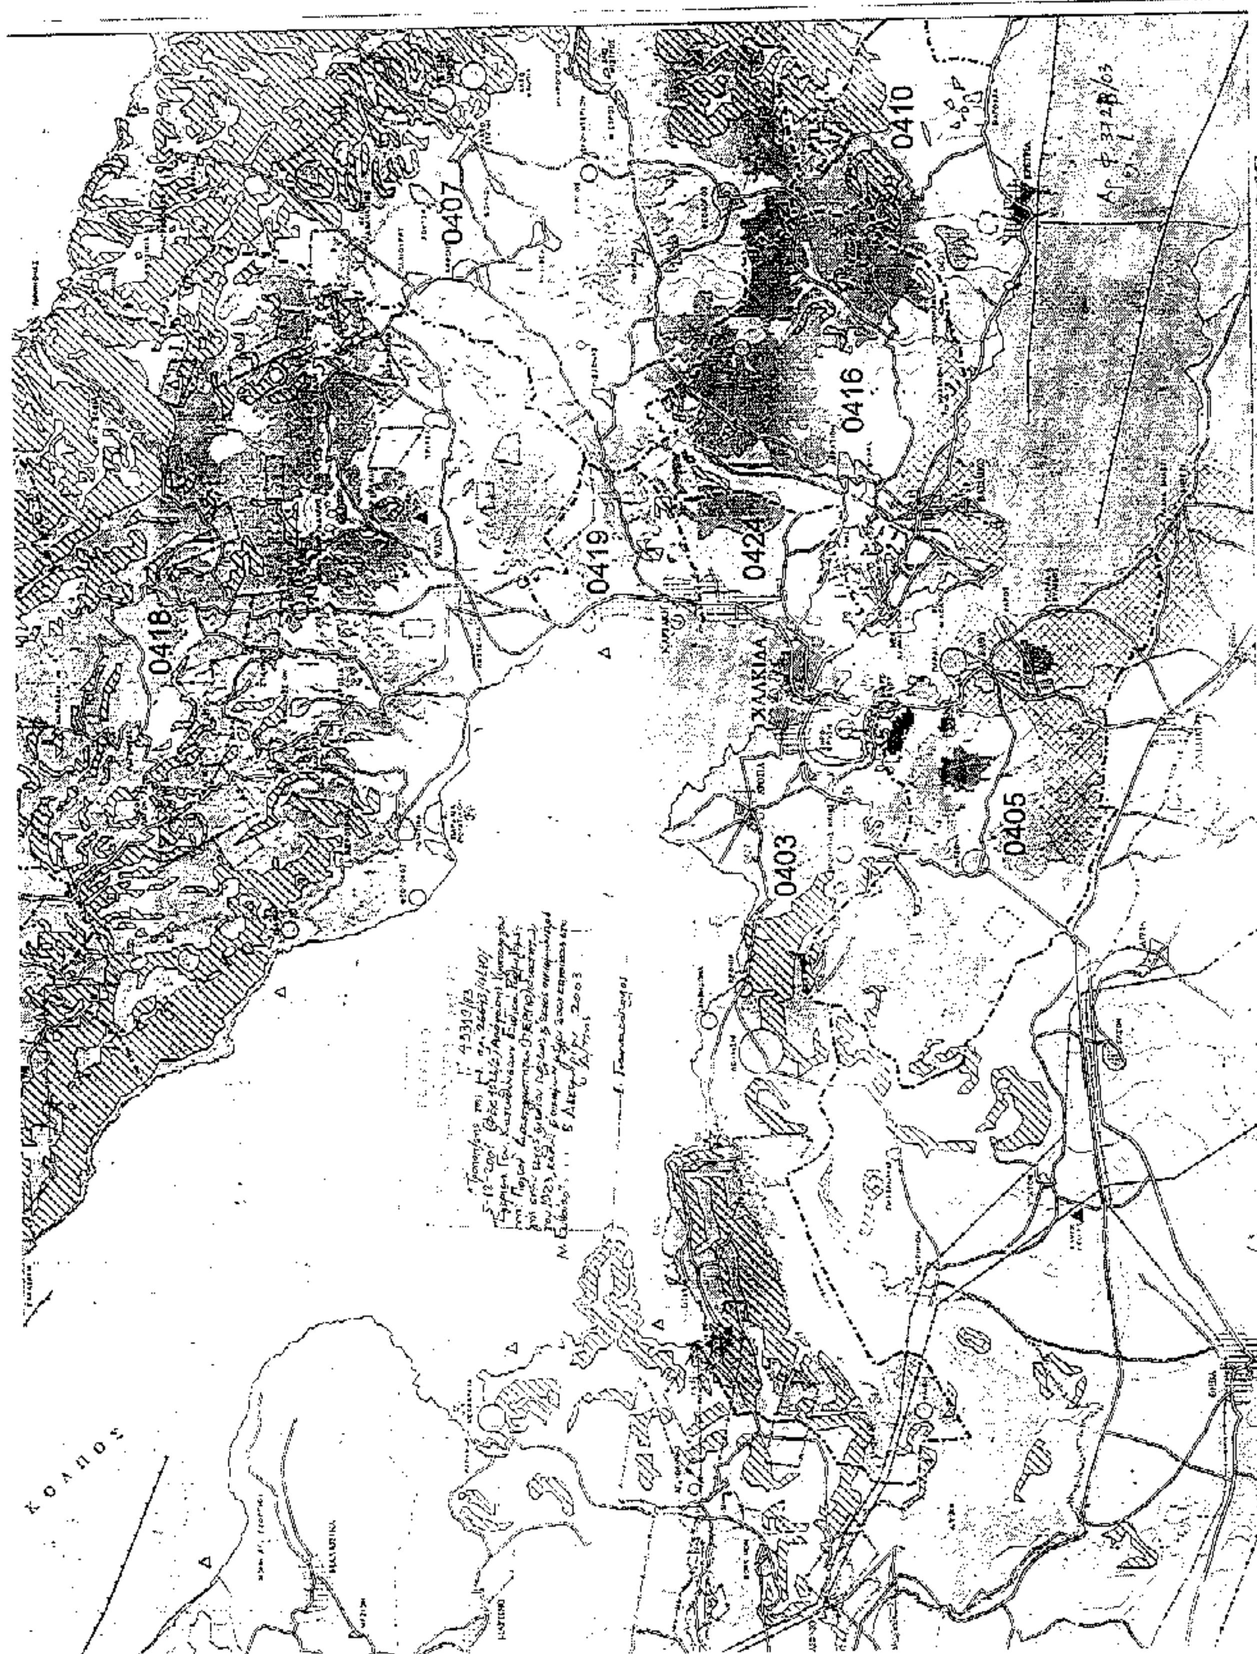
0411

0413

0420

ΕΥΒΟΙΚΟΣ ΚΟΛΠΟΣ


ΥΠΕΧΩΔΕ
ΓΕΝΙΚΗ Δ/ΝΣΗ ΠΕΡΙΒΑΛΛΟΝΤΟΣ
ΔΙΕΥΘΥΝΣΗ ΧΩΡΟΤΑΞΙΑΣ
ΜΕΛΕΤΗ
ΓΕΝΙΚΕΣ ΚΑΤΕΥΘΥΝΣΕΙΣ ΠΕΡΠΟ
ΝΟΜΟΥ ΕΥΒΟΙΑΣ
ΧΑΡΤΗΣ 1-2α
ΠΡΟΤΑΣΗ
ΟΚΤΩΒΡΙΟΣ 1999
ΠΕΡΙΟΧΕΣ ΟΙΚΙΣΤΙΚΗΣ ΑΝΑΠΤΥΞΗΣ ΠΕΡΠΟ 2001-2011
ΛΕΒΑΔΕΙΑ
ΟΡΧΟΜΕΝΟΣ


0407
0410
0416
0418
0419
0424
ΧΑΛΚΙΔΑ
0403
0405
ΚΟΛΠΟΣ

Αριθ. 48851 (2)

Έγκριση τοπικού ρυμοτομικού σχεδίου στην εκτός του εγκεκριμένου ρυμοτομικού σχεδίου περιοχή του δήμου Λιτόχωρου (Ν. Πιερίας), για τον καθορισμό χώρου ανέγερσης Κέντρου Επισκεπτών Δρυμού - Μουσείου Εθνικού Δρυμού Ολύμπου και τροποποίηση όρων και περιορισμών δόμησης αυτού».

Η ΥΠΟΥΡΓΟΣ ΠΕΡΙΒΑΛΛΟΝΤΟΣ, ΧΩΡΟΤΑΞΙΑΣ ΚΑΙ ΔΗΜΟΣΙΩΝ ΕΡΓΩΝ

Έχοντας υπόψη:

1. Τις διατάξεις των άρθρων 114 (παρ. 1), 183 (παρ. 1 και 2), 248, 249 και 250 του από 14.7.1999 Π.Δ/τος «Κώδικας Βασικής Πολεοδομικής Νομοθεσίας» (Δ΄ 580), όπως τα άρθρα 248, 249 και 250 τροποποιήθηκαν με τα άρθρα 5, 6 και 7 αντίστοιχα του Ν. 2831/2000 «Τροποποίηση των διατάξεων του Ν. 1577/1985 «Γενικός Οικοδομικός Κανονισμός» και άλλες πολεοδομικές διατάξεις» (Α΄ 140).

2. Τις διατάξεις της παρ. 3δ του άρθρου 29 του Ν. 2831/2000 «Τροποποίηση των διατάξεων του Ν. 1577/1985 «Γενικός Οικοδομικός Κανονισμός» και άλλες πολεοδομικές διατάξεις» (Α΄ 140), όπως αυτό αντικαταστάθηκε με το άρθρο 10 του Ν. 3044/02 «Μεταφορά Συντελεστή Δόμησης και ρυθμίσεις άλλων θεμάτων αρμοδιότητας Υπουργείου Περιβάλλοντος, Χωροταξίας και Δημοσίων Έργων (Α΄ 197).

3. Τις διατάξεις του άρθρου 29Α του Ν. 1558/1985 «Κυβέρνηση και Κυβερνητικά Όργανα» (Α΄ 137), όπως αυτό προστέθηκε, με το άρθρο 27 του Ν. 2081/1992 (Α΄ 154) και τροποποιήθηκε με την παρ. 2α του άρθρου 1 του Ν. 2469/1997 (Α΄ 38).

4. Την Υ6/31.10.2001 απόφαση του Πρωθυπουργού και της Υπουργού Περιβάλλοντος Χωροταξίας και Δημοσίων Έργων «Ανάθεση αρμοδιοτήτων Υπουργού Περιβάλλοντος Χωροταξίας και Δημοσίων Έργων στους Υφυπουργούς Περιβάλλοντος Χωροταξίας και Δημοσίων Έργων» (Β΄ 1484).

5. Την 87/2003 γνωμοδότηση του δημοτικού συμβουλίου Λιτόχωρου.

6. Το 5730/2003 έγγραφο της ΙΣΤ Εφορείας Προϊστορικών και Κλασικών Αρχαιοτήτων του Υπουργείου Πολιτισμού.

7. Την 21/4311/2003 απόφαση του Νομάρχη Πιερίας «Έγκριση περιβαλλοντικών όρων Κέντρου Πληροφόρησης Επισκεπτών Εθνικού Δρυμού Ολύμπου».

8. Την 149/2003 γνωμοδότηση του Κεντρικού Συμβουλίου Χωροταξίας, Οικισμού και Περιβάλλοντος.

9. Το γεγονός ότι από τις κανονιστικές διατάξεις αυτής της απόφασης δεν προκαλείται δαπάνη σε βάρος του κρατικού προϋπολογισμού και του προϋπολογισμού του οικείου Ο.Τ.Α., αποφασίζουμε:

1. Εγκρίνεται τοπικό ρυμοτομικό σχέδιο στην εκτός του εγκεκριμένου ρυμοτομικού σχεδίου περιοχή του δήμου Λιτόχωρου (Ν. Πιερίας), στη θέση «Κοφτερή Πέτρα», η οποία εμπίπτει στην περιοχή με στοιχείο 8 της Ζώνης Οικιστικού Ελέγχου που έχει εγκριθεί με το από 31.1.1990 Π.Δ/γμα (Δ΄ 87), περιμμετρικά του χώρου που εγκρίθηκε με το από 13.4.1989 Π.Δ/γμα (Δ΄ 226), α) για τον καθορισμό χώρου ανέγερσης Κέντρου Επισκεπτών Δρυμού - Μουσείου Εθνικού Δρυμού Ολύμπου, όπως ο χώρος φαίνεται με στοιχεία Α Β Γ ...... Ν Ξ Ο Α, στο σχετικό πρωτότυπο διάγραμμα σε κλίμακα 1:500, που θεωρήθηκε από τον Προϊστάμενο της Δ/νσης Τοπογραφικών Εφαρμογών με την 48851/2003 πράξη του και που αντίτυπο του σε φωτοσμίκρυνση δημοσιεύεται με την παρούσα απόφαση και β) καταργείται η ρυμοτομική γραμμή που εγκρίθηκε με το από 13.4.1989 Π.Δ/γμα (Δ΄ 226), όπως φαίνεται στο ίδιο ως άνω διάγραμμα.

2. Τροποποιείται το μέγιστο επιτρεπόμενο ύψος των ανεγερθησομένων κτιρίων, το οποίο καθορίστηκε με το παραπάνω Π.Δ/γμα και καθορίζεται σε δέκα μέτρα και είκοσι εκατοστά (10,20) συμπεριλαμβανομένου και του ύψους υποχρεωτικής στέγης.

3. Η ισχύς της παρούσας απόφασης αρχίζει από τη δημοσίευσή της στην Εφημερίδα της Κυβερνήσεως.

Η απόφαση αυτή να δημοσιευθεί στην Εφημερίδα της Κυβερνήσεως.

Αθήνα, 4 Δεκεμβρίου 2003

Η ΥΦΥΠΟΥΡΓΟΣ

ΡΟΔΟΥΛΑ ΖΗΣΗ

ΤΟΠΟΓΡΑΦΙΚΟ ΔΙΑΓΡΑΜΜΑ

Έκτασης με στοιχεία Α-Β-Γ-Δ-Ε-Ζ-Η-Θ-Ι-Κ-Λ-Μ-Ν-Ξ-Ο-Α
που βρίσκεται στη θέση "Κυφτερή Πέτρα" περιφέρειας Δήμου Λιτοχώρου
και εμβαδού Ε= 22 250.00 τμ

ΠΙΝΑΚΑΣ ΣΥΝΤ/ΝΩΝ ΚΟΡΥΦΩΝ

Α/Α	Χ	Ψ
Α	2 673.02	-15 621.07
Β	2 687.43	-15 487.31
Γ	2 710.14	-15 512.17
Δ	2 716.64	-15 521.69
Ε	2 724.90	-15 530.71
Ζ	2 742.90	-15 555.20
Η	2 750.46	-15 567.29
Θ	2 756.31	-15 578.47
Ι	2 750.85	-15 581.77
Κ	2 761.34	-15 590.95
Λ	2 762.65	-15 586.69
Μ	2 763.79	-15 599.44
Ν	2 765.49	-15 602.19
Ξ	2 767.93	-15 603.71
Ο	2 873.18	-15 709.57

ΟΔΟΙΠΟΡΙΚΟ ΣΚΑΡΙΦΗΜΑ
κλίμακα 1: 10 000

ΚΕΝΤΡΟ ΠΛΗΡΟΦΟΡΗΣΗΣ ΕΠΙΣΚΕΠΤΩΝ ΕΘΝΙΚΟΥ ΠΑΡΚΟΥ ΟΛΥΜΠΟΥ
προς Όλυμπο
προς Λιτόχωρο
Δημοτικό στάδιο
οικισμός Λιτοχώρου

ΟΡΟΙ ΔΟΜΗΣΗΣ ΟΙΚΟΠΕΔΟΥ
Π.Δ. ΦΕΚ 226'Δ/21.4.89 ΤΟΠΙΚΟ ΡΥΜΟΤΟΜΙΚΟ

ΠΟΣΟΣΤΟ ΚΑΛΥΨΗΣ	10% της επιφάνειας του χώρου
ΣΥΝΤΕΛΕΣΤΗΣ ΔΟΜΗΣΗΣ	0.1
ΑΝΩΤΑΤΟ ΥΨΟΣ ΚΤΙΡΙΩΝ	7.50 m
ΥΨΟΣ ΣΤΕΓΗΣ	1.50 m
ΕΛΑΧΙΣΤΗ ΑΠΟΣΤΑΣΗ από τα πλάγια όρια	7.50 m
ΗΜΙΥΠΑΙΘΡΙΟΙ - ΕΞΩΣΤΕΣ	40% του εμβαδού δόμησης

Προσδιορισμός υψομετρίας ύψους από το φυσ. έδαφος
Από το οικόπεδο δε διέρχεται ρεύμα υψηλής τάσης

ΥΠΕΥΘΥΝΗ ΔΗΛΩΣΗ του Ν.651/77

Ο υπογεγραμμένος
δηλώνω υπεύθυνα και σύμφωνα με το άρθρο 5 και των παρ. 1&2 του Ν.Δ. 651/27-7-77 περί ατομικής ευθύνης του δηλούντος,
ότι η έκταση με τα στοιχεία Α-Β-Γ-Δ-Ε-Ζ-Η-Θ-Ι-Κ-Λ-Μ-Ν-Ξ-Ο-Α
που βρίσκεται εκτός σχεδίου στη θέση "Κορφιγή Πέτρα" περιφέρειας Δήμου Λιτοχώρου, έχει εμβαδόν 22.250,00 τμ,
είναι άρτια και οικοδομήσιμη σύμφωνα με τις κείμενες πολεοδομικές διατάξεις και δεν εμπίπτει σε Ζώνη Οικιστικού Ελέγχου.
Ο ΥΠΕΥΘΥΝΟΣ ΔΗΛΩΝ

ΥΠΟΥΡΓΕΙΟ
ΠΕΡΙΒΑΛΛΟΝΤΟΣ ΧΩΡΟΤΑΞΙΑΣ & ΔΗΜ. ΕΡΓΩΝ

Γ/45851/03
"Έγκριση τοπικού ρυμοτ. σχεδίου ...
Λιτοχώρου (ν. Πιερίας) ... Κέντρου Επισκεπτών Εθνικού Δρυμού Ολύμπου ..."
4 Δεκεμβρίου 2003
Ι. Γ...

Αρ.φ. 371/03
εχ. 1

Θεσσαλονίκη 5/6/2003
ΕΛΕΓΧΘΗΚΕ
ΣΤΕΛΙΟΣ ΚΟΛΙΑΡΙΔΗΣ
Αγρονόμος Μηχ. με Α' β

Θεσσαλονίκη 5/6/2003
ΘΕΩΡΗΘΗΚΕ
Ο Προϊστάμενος Τ.Ε.ΠΑΜ.
ΔΙΟΝΥΣΙΟΣ ΦΑΛΙΚΟΥ
Πολιτικός Μηχ. Με Α' β

προς Λιτόχωρο

m²

2700

2800

ΕΡΓΟΔΟΤΗΣ
ΠΕΡΙΦΕΡΕΙΑ ΚΕΝΤΡΙΚΗΣ ΜΑΚΕΔΟΝΙΑΣ
ΔΙΕΥΘΥΝΣΗ ΔΑΣΩΝ ΝΟΜΟΥ ΠΙΕΡΙΑΣ

ΕΡΓΟ
ΟΛΟΚΛΗΡΩΣΗ
ΚΕΝΤΡΟΥ ΠΛΗΡΟΦΟΡΗΣΗΣ ΕΠΙΣΚΕΠΤΩΝ
ΕΘΝΙΚΟΥ ΠΑΡΚΟΥ ΟΛΥΜΠΟΥ

ΘΕΣΗ ΕΡΓΟΥ
ΛΙΤΟΧΩΡΟ ΠΙΕΡΙΑΣ

ΤΙΤΛΟΣ ΣΧΕΔΙΟΥ
ΤΟΠΟΓΡΑΦΙΚΟ ΔΙΑΓΡΑΜΜΑ

ΚΑΤΗΓΟΡΙΑ ΜΕΛΕΤΗΣ	ΑΡΧΙΤΕΚΤΟΝΙΚΑ	ΣΤΑΔΙΟ ΜΕΛΕΤΗΣ	ΦΑΣΗ Β' ΜΕΛΕΤΗ ΕΦΑΡΜΟΓΗΣ	ΑΡΙΘΜΟΣ ΣΧΕΔΙΟΥ
ΗΜΕΡΟΜΗΝΙΑ	Νοέμβριος 2002	ΚΛΙΜΑΚΑ	1:500	To

ΜΕΛΕΤΗΤΕΣ
METROPOLIS ΑΡΧΙΤΕΚΤΟΝΙΚΗ & ΣΥΝΕΡΓΑΤΕΣ

ΒΑΣΙΛΕΙΑ ΜΕΓΑΛΛΗΝΟΥ	ΑΡΧΙΤΕΚΤΩΝ Α.Π.Θ.
ΠΕΤΡΟΣ ΚΑΠΛΑΝΙΔΗΣ	ΠΟΛΙΤΙΚΟΣ ΜΗΧΑΝΙΚΟΣ Α.Π.Θ.
ΠΑΣΧΑΛΗΣ ΚΟΠΤΣΗΣ	ΗΛΕΚΤΡ. ΜΗΧ. ΜΗΧΑΝΙΚΟΣ Α.Π.Θ.

ΣΥΝΕΡΓΑΤΗΣ ΜΕΛΕΤΗΤΗ
ΓΙΩΡΓΟΣ ΧΑΤΖΗΜΙΧΑΛΗΣ — ΑΡΧΙΤΕΚΤΩΝ ΜΗΧΑΝΙΚΟΣ Α.Π.Θ.

ΣΦΡΑΓΙΔΑ ΜΕΛΕΤΗΤΗ
ΒΑΣΙΛΕΙΑ Α. ΜΕΓΑΛΛΗΝΟΥ
ΑΡΧΙΤΕΚΤΩΝ ΜΗΧΑΝΙΚΟΣ

ΘΕΩΡΗΣΗ ΥΠΗΡΕΣΙΑΣ

Αριθ. 5200 (3)

Κήρυξη αναδασωτέας έκτασης 1,365 στρεμμάτων, στην θέση «Κατσαράχη» οικισμού Κάκκαβα Δημοτικού διαμερίσματος Σιδηροκάστρου, Δήμου Αυλώνα, Νομού Μεσσηνίας.

Ο ΓΕΝΙΚΟΣ ΓΡΑΜΜΑΤΕΑΣ
ΠΕΡΙΦΕΡΕΙΑΣ ΠΕΛΟΠΟΝΝΗΣΟΥ

Έχοντας υπόψη:

1. Τις δ/ξεις του Π.Δ. 51/87 «Καθορισμός των Περιφερειών της Χώρας για το σχεδιασμό κ.λ.π. της περιφερειακής Ανάπτυξης».

2. Τις δ/ξεις των άρθρων 1 παρ. 1 και 2, 2 παρ. 1 εδ. δ', 5 παρ. 3Β, 6 παρ. 7 και 7 παρ. 2 του Ν. 2503/97 «Διοίκηση, Οργάνωση, Στελέχωση της Περιφέρειας κ.λ.π.».

3. Τις δ/ξεις των άρθρων 24 παρ. 1 και 117 παρ. 3 του Συντάγματος.

4. Τις δ/ξεις του Ν. 998/79 «περί προστασίας των δασών κ.λ.π.» και ειδικότερα:

α) του άρθρου 41 παρ. 1, β) του άρθρου 38 παρ. 1

5. Τις δ/γές του Υπουργείου Γεωργίας:

α) 160417/1180/8.7.80, β) 182447/3049/24.9.80

6. Την 4003/13.11.2003 πρόταση του Δασαρχείου Κυπαρισσίας περί κηρύξεως αναδασωτέας, της αναφερομένης στο θέμα έκτασης, αποφασίζουμε:

Κηρύσσουμε αναδασωτέα, με σκοπό την προστασία για την επαναδημιουργία της δασικής βλάστησης αποτελούμενης από άτομα, κουμαριάς, ρεικιού και αφάνας που καταστράφηκε από πυρκαγιά στις 22.2.2003 την δημόσια δασική έκταση, εμβαδού ενός στρέμματος και τριακοσίων εξήντα πέντε τετραγωνικών μέτρων (1,365 στρ.) που βρίσκεται στη θέση «Κατσαράχη» περιοχής οικισμού Κάκκαβα Δημοτικού διαμερίσματος Σιδηροκάστρου, Δήμου Αυλώνα του Νομού Μεσσηνίας και προσδιορίζεται από τα στοιχεία Α, Β, Γ, Δ, Ε, Ζ, Η, Α και έχει όρια:

Ανατολικά: Δημόσια δασική έκταση.

Δυτικά: Δημόσια δασική έκταση.

Βόρεια: Δημόσια δασική έκταση.

Νότια: Δημόσια δασική έκταση.

Όπως φαίνεται στο συνημμένο διάγραμμα κλίμακας 1:500 που συντάχθηκε από την Δασοπόνο του Δασαρχείου Κυπαρισσίας Δήμητρα Αλεξανδροπούλου και εντοπίζεται στο απόσπασμα Φύλλο Χάρτου «Νέα Φιγαλεία» κλίμακας 1:50.000 και αποτελεί αναπόσπαστο μέρος της απόφασης αυτής. Προβλέπεται φυσική αναγέννηση της δασικής βλάστησης που καταστράφηκε.

Η απόφαση αυτή να δημοσιευθεί στην Εφημερίδα της Κυβερνήσεως.

Τρίπολη, 28 Νοεμβρίου 2003

Ο Γενικός Γραμματέας Περιφέρειας
ΑΝΤΩΝΗΣ ΜΑΤΣΙΓΚΟΣ

ΣΧΕΔΙΑΓΡΑΜΜΑ

Αναδασώσεως Δημόσιας Δασικής έκτασης στη θέση «Κατσαράκη» οικισμού Κάκκαβα Δημ. Διαμ/τος Σιδηροκάστρου του Δήμου Αυλώνα λόγω πυρκαγιάς



Απόσπασμα χάρτη Γ.Υ.Σ
Έτος έκδοσης 1977
Κλίμακα 1:50.000
Φύλλο χάρτη: Νέα Φιγαλεία
→■ Ενδεικτική θέση στο χάρτη

ΥΠΟΜΝΗΜΑ

Α,Β....Ζ,Η,Α = Αναδασωτέα έκταση
Κλίμακα 1:500
Εμβαδόν αναδασωτέας 1,365 στρ.

ΣΥΝΤΕΤΑΓΜΕΝΕΣ ΚΟΡΥΦΩΝ	
Α 300809	4131155
Β 300799	4131178
Γ 300788	4131192

Ανήκει στην αριθ. 5200/03 απόφαση Γενικού Γραμματέα Περιφέρειας Πελοποννήσου (Διεύθυνση Δασών Μεσσηνίας).

...ΕΘΝΙΚΗ ΤΥΠΟΓΡΑΦΕΙ...
Για τεχνικούς λόγους στο σχεδιάγραμμα έγινε σμίκρυνση κατά ποσοστό 70 %

Κυπαρισσία 14-10-2003
Η Συντάκτρια

Κυπαρισσία 13-11-2003
Ο Δασάρχης Κυπαρισσίας
ΣΠΥΡΟΣ ΤΣΑΓΚΑΡΟΠΟΥΛΟΣ
Δασολόγος



13/11

Τρίπολη 28/11/2003
Ο Γενικός Γραμματέας Περιφέρειας Πελοποννήσου
Αντώνης Ματσίγκος

ΠΑΝΑΓΙΩΤΗΣ ΜΠΑΖΙΓΟΣ
ΔΑΣΟΛΟΓΟΣ με ΒΑΘΜΟ Δ/ΝΤΗ

ΕΘΝΙΚΟ ΤΥΠΟΓΡΑΦΕΙΟ

ΕΦΗΜΕΡΙΔΑ ΤΗΣ ΚΥΒΕΡΝΗΣΕΩΣ

ΚΑΠΟΔΙΣΤΡΙΟΥ 34 * ΑΘΗΝΑ 104 32 * TELEX 223211 YPET GR * FAX 210 52 21 004
ΗΛΕΚΤΡΟΝΙΚΗ ΔΙΕΥΘΥΝΣΗ: http: www.et.gr - e-mail: webmaster @ et.gr

Πληροφορίες Α.Ε. - Ε.Π.Ε. και λοιπών Φ.Ε.Κ.: 210 527 9000-4
Φωτοαντίγραφα παλαιών ΦΕΚ - ΒΙΒΛΙΟΘΗΚΗ - ΜΑΡΝΗ 8 - Τηλ. (210)8220885 - 8222924
Δωρεάν διάθεση τεύχους Προκηρύξεων ΑΣΕΠ αποκλειστικά από Μάρνη 8

ΠΕΡΙΦΕΡΕΙΑΚΑ ΓΡΑΦΕΙΑ ΠΩΛΗΣΗΣ Φ.Ε.Κ.

ΘΕΣΣΑΛΟΝΙΚΗ - Βασ. Όλγας 227	(2310) 423 956	**ΛΑΡΙΣΑ** - Διοικητήριο	(2410) 597449
ΠΕΙΡΑΙΑΣ - Ευριπίδου 63	(210) 413 5228	**ΚΕΡΚΥΡΑ** - Σαμαρά 13	(26610) 89 157
ΠΑΤΡΑ - Κορίνθου 327	(2610) 638 109		(26610) 89 105
	(2610) 638 110	**ΗΡΑΚΛΕΙΟ** - Πλ. Ελευθερίας 1	(2810) 396 409
ΙΩΑΝΝΙΝΑ - Διοικητήριο	(26510) 87215	**ΛΕΣΒΟΣ** - Αγ. Ειρήνης 10	(22510) 37 181
ΚΟΜΟΤΗΝΗ - Δημοκρατίας 1	(25310) 22 858		(22510) 37 187

ΤΙΜΗ ΠΩΛΗΣΗΣ ΦΥΛΛΩΝ ΕΦΗΜΕΡΙΔΟΣ ΤΗΣ ΚΥΒΕΡΝΗΣΕΩΣ

Σε έντυπη μορφή:

- Για τα ΦΕΚ από 1 μέχρι 40 σελίδες 1 euro.
- Για τα ΦΕΚ από 40 σελίδες και πάνω η τιμή προσαυξάνεται κατά 0,05 euro για κάθε επιπλέον σελίδα.

Σε μορφή CD:

Τεύχος	Περίοδος	EURO
Α.Ε. & Ε.Π.Ε.	Μηνιαίο	60
Α΄ και Β΄	3μηνιαίο	75
Α΄, Β΄ και Δ΄	3μηνιαίο	90
Α΄	Ετήσιο	180
Β΄	Ετήσιο	210
Γ΄	Ετήσιο	60
Δ΄	Ετήσιο	150
Παράρτημα	Ετήσιο	75

Τεύχος	Περίοδος	EURO
Αναπτυξιακών Πράξεων και Συμβάσεων (Τ.Α.Π.Σ.)	Ετήσιο	75
Νομικών Προσώπων Δημοσίου Δικαίου (Ν.Π.Δ.Δ.)	Ετήσιο	75
Δελτίο Εμπορικής και Βιομηχανικής Ιδιοκτησίας (Δ.Ε.Β.Ι.)	Ετήσιο	75
Ανωτάτου Ειδικού Δικαστηρίου	Ετήσιο	75
Διακηρύξεων Δημοσίων Συμβάσεων	Ετήσιο	75

Η τιμή πώλησης του Τεύχους Α.Ε. & Ε.Π.Ε. σε μορφή CD - rom για δημοσιεύματα μετά το 1994 καθορίζεται σε 30 euro ανά τεμάχιο, ύστερα από σχετική παραγγελία.
Η τιμή διάθεσης φωτοαντιγράφων ΦΕΚ 0,15 euro ανά σελίδα

ΕΤΗΣΙΕΣ ΣΥΝΔΡΟΜΕΣ Φ.Ε.Κ.

Τεύχος	Σε έντυπη μορφή		Από το Internet	
	Κ.Α.Ε. Προϋπολογισμού 2531 euro	Κ.Α.Ε. ΤΑΠΕΤ 3512 euro	Κ.Α.Ε. Προϋπολογισμού 2531 euro	Κ.Α.Ε. ΤΑΠΕΤ 3512 euro
Α΄ (Νόμοι, Π.Δ., Συμβάσεις κτλ.)	205	10,25	176	8,80
Β΄ (Υπουργικές αποφάσεις κτλ.)	293	14,65	205	10,25
Γ΄ (Διορισμοί, απολύσεις κτλ. Δημ. Υπαλλήλων)	59	2,95	ΔΩΡΕΑΝ	- -
Δ΄ (Απαλλοτριώσεις, πολεοδομία κτλ.)	293	14,65	147	7,35
Αναπτυξιακών Πράξεων και Συμβάσεων (Τ.Α.Π.Σ.)	147	7,35	88	4,40
Ν.Π.Δ.Δ. (Διορισμοί κτλ. προσωπικού Ν.Π.Δ.Δ.)	59	2,95	ΔΩΡΕΑΝ	- -
Παράρτημα (Προκηρύξεις θέσεων ΔΕΠ κτλ.)	30	1,50	ΔΩΡΕΑΝ	-
Δελτίο Εμπορικής και Βιομ/κής Ιδιοκτησίας (Δ.Ε.Β.Ι.)	59	2,95	30	1,50
Ανωτάτου Ειδικού Δικαστηρίου (Α.Ε.Δ.)	ΔΩΡΕΑΝ	-	ΔΩΡΕΑΝ	-
Προκηρύξεων Α.Σ.Ε.Π.	ΔΩΡΕΑΝ	-	ΔΩΡΕΑΝ	- -
Ανωνύμων Εταιρειών & Ε.Π.Ε.	2.054	102,70	587	29,35
Διακηρύξεων Δημοσίων Συμβάσεων (Δ.Δ.Σ.)	205	10,25	88	4,40
Α΄, Β΄ και Δ΄			352	17,60

Το κόστος για την ετήσια συνδρομή σε ηλεκτρονική μορφή για τα προηγούμενα έτη προσαυξάνεται πέραν του ποσού της ετήσιας συνδρομής του έτους 2003 κατά 6 euro ανά έτος παλαιότητας και κατά τεύχος

* Οι συνδρομές του εσωτερικού προπληρώνονται στις ΔΟΥ που δίνουν αποδεικτικό είσπραξης (διπλότυπο) το οποίο με τη φροντίδα του ενδιαφερομένου πρέπει να στέλνεται στην Υπηρεσία του Εθνικού Τυπογραφείου.
* Η πληρωμή του υπέρ ΤΑΠΕΤ ποσοστού που αντιστοιχεί σε συνδρομές, εισπράττεται και από τις ΔΟΥ.
* Οι συνδρομητές του εξωτερικού έχουν τη δυνατότητα λήψης των δημοσιευμάτων μέσω internet, με την καταβολή των αντίστοιχων ποσών συνδρομής και ΤΑΠΕΤ.
* Οι Νομαρχιακές Αυτοδιοικήσεις, οι Δήμοι, οι Κοινότητες ως και οι επιχειρήσεις αυτών πληρώνουν το μισό χρηματικό ποσό της συνδρομής και ολόκληρο το ποσό υπέρ του ΤΑΠΕΤ.
* Η συνδρομή ισχύει για ένα χρόνο, που αρχίζει την 1η Ιανουαρίου και λήγει την 31η Δεκεμβρίου του ίδιου χρόνου. Δεν εγγράφονται συνδρομητές για μικρότερο χρονικό διάστημα.
* Η εγγραφή ή ανανέωση της συνδρομής πραγματοποιείται το αργότερο μέχρι την 31ην Δεκεμβρίου κάθε έτους.
* Αντίγραφα διπλοτύπων, ταχυδρομικές επιταγές και χρηματικά γραμμάτια δεν γίνονται δεκτά.

Οι υπηρεσίες εξυπηρέτησης των πολιτών λειτουργούν καθημερινά από 08.00΄ έως 13.00΄

ΑΠΟ ΤΟ ΕΘΝΙΚΟ ΤΥΠΟΓΡΑΦΕΙΟ